


Цветовое решение

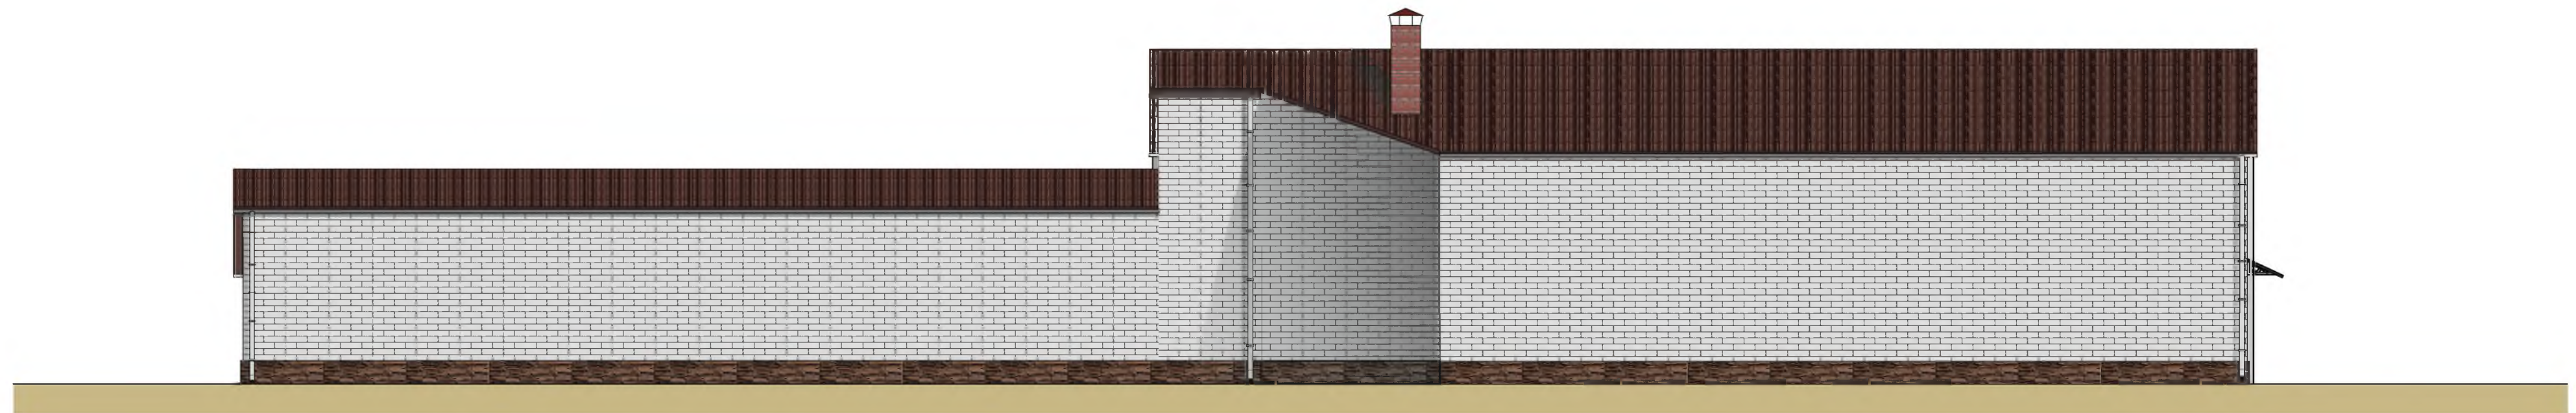



| | | | | | | 22/2018-AP | | | | |
|----------|--------|------------|-------|---------|-------|--|--------|------|--------|--|
| | | | | | | Реконструкция нежилого здания на земельном участке, расположенном по адресу: Волгоградская область г. Николаевск, ул. Свердлова 2. | | | | |
| Изм. | Кол.уч | Лист | Недок | Подпись | Дата | Архитектурные решения | Стадия | Лист | Листов | |
| ГИП | | Швайбо | | | 07.18 | | П | | | |
| Нач.отд. | | Вихлянцева | | | 07.18 | | | | | |
| Разраб. | | Вихлянцева | | | 07.18 | Цветовое решение | | | | |
| Н.контр. | | Швайбо | | | 07.18 | | | | | |
| | | | | | | ООО "БизнесСтройПроект" г. Камышин | | | | |

Цветовое решение



| | | | | | | | | | |
|-------------|---------------|-------------|--------------|----------------|-------------|---|--|-------------|---------------|
| | | | | | | 22/2018-AP | | | |
| | | | | | | Реконструкция нежилого здания на земельном участке, расположенном по адресу: Волгоградская область г. Николаевск, ул.Свердлова 2. | | | |
| Изм. | Кол.уч | Лист | Недок | Подпись | Дата | Архитектурные решения | Стадия | Лист | Листов |
| ГИП | | Швайбо | | | 07.18 | | П | | |
| Нач.отд. | | Вихлянцева | | | 07.18 | | | | |
| Разраб. | | Вихлянцева | | | 07.18 | | | | |
| | | | | | | Цветовое решение | ООО "БизнесСтройПроект" г. Камышин | | |
| Н.контр. | | Швайбо | | | 07.18 | | | | |

Цветовое решение

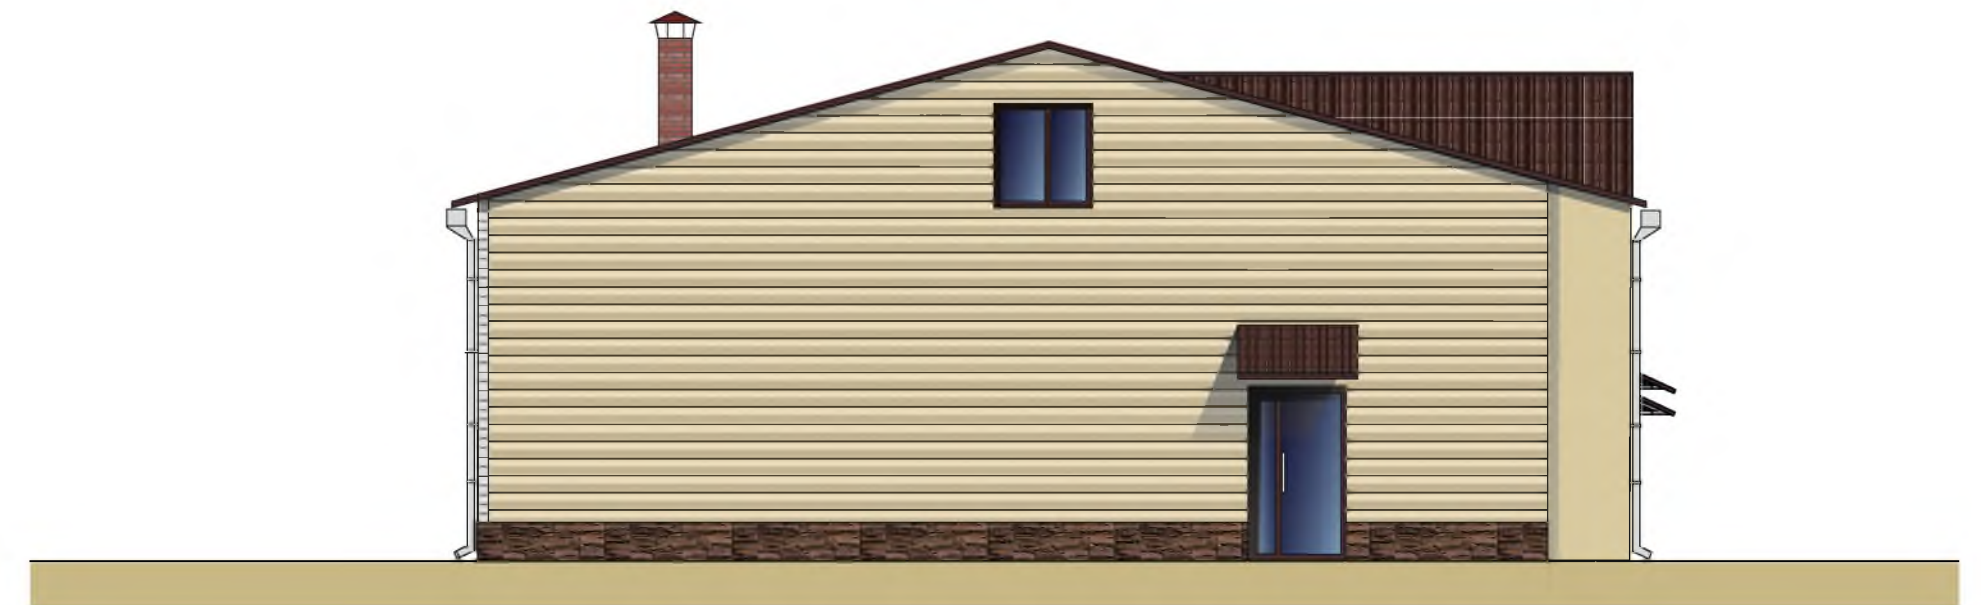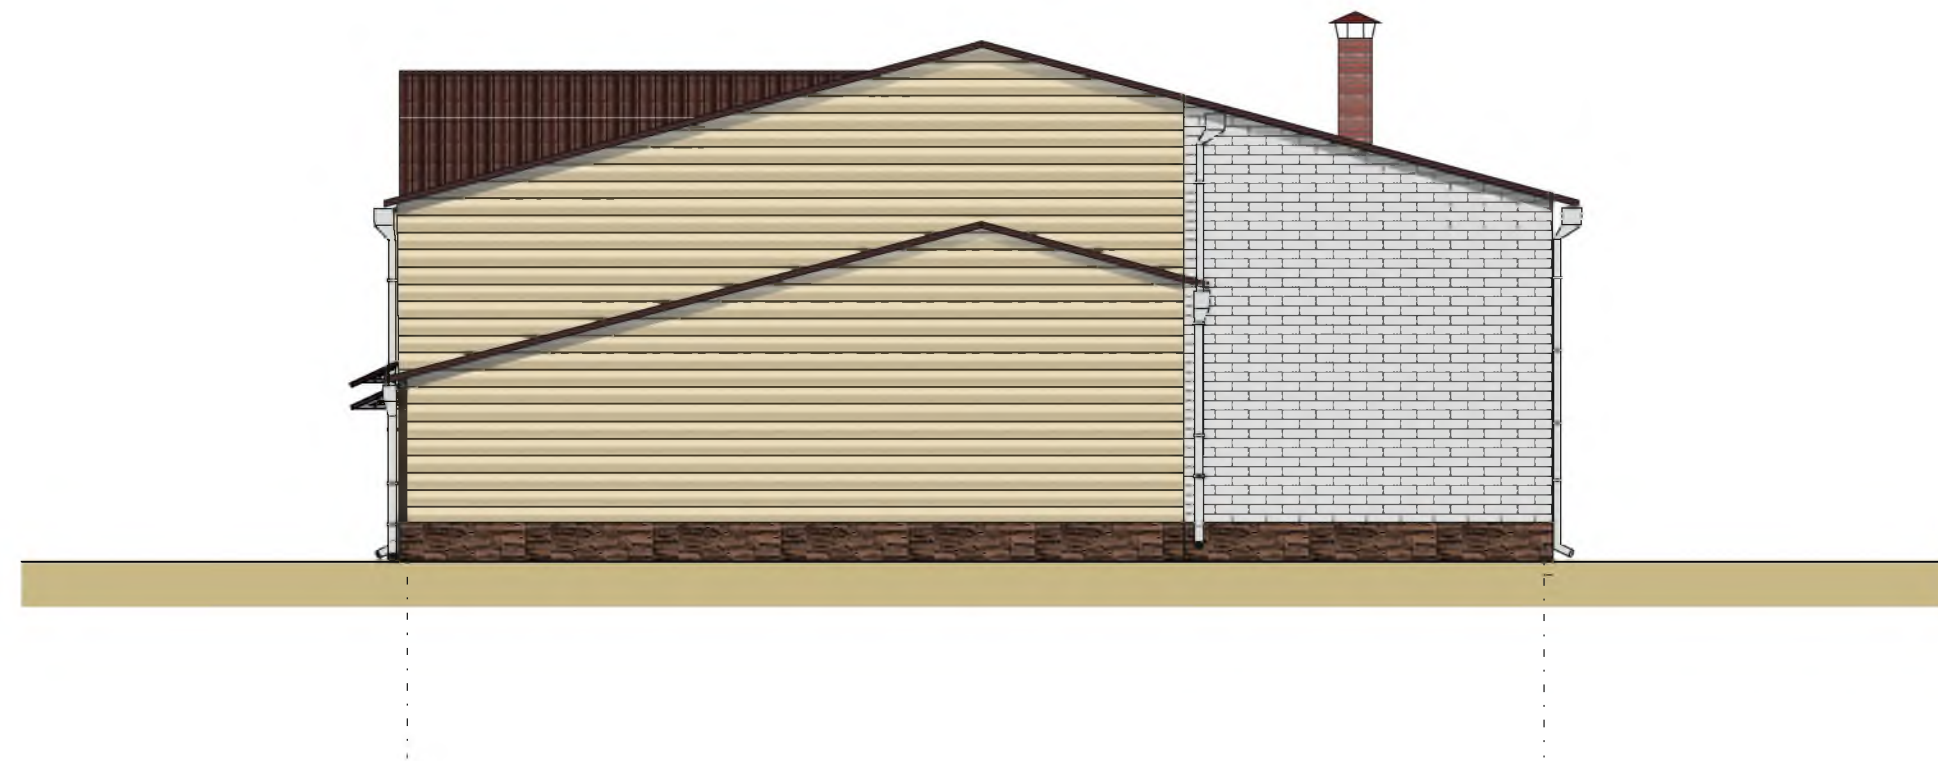


| | | | | | | | | | |
|-------------|---------------|-------------|--------------|----------------|-------------|--|--|-------------|---------------|
| | | | | | | 22/2018-AP | | | |
| | | | | | | Реконструкция нежилого здания на земельном участке, расположенном по адресу: Волгоградская область г. Николаевск, ул. Свердлова 2. | | | |
| Изм. | Кол.уч | Лист | Недок | Подпись | Дата | Архитектурные решения | Стадия | Лист | Листов |
| ГИП | | Швайбо | | | 07.18 | | П | | |
| Нач.отд. | | Вихлянцева | | | 07.18 | | | | |
| Разраб. | | Вихлянцева | | | 07.18 | | | | |
| | | | | | | Цветовое решение | ООО "БизнесСтройПроект" г. Камышин | | |
| Н.контр. | | Швайбо | | | 07.18 | | | | |



| | | | | | | | | | |
|-----------|--------|------------|-------|---------|-------|--|--------|------|--|
| | | | | | | 22/2018 - AP | | | |
| | | | | | | Реконструкция нежилого здания на земельном участке, расположенном по адресу: Волгоградская область, г. Николаевск ул. Свердлова, 2 | | | |
| Изм. | Кол.уч | Лист | №док. | Подпись | Дата | | Стадия | Лист | Листов |
| ГИП | | Швайбо | | | 07.18 | | | | |
| Нач.отд. | | Вихлянцева | | | 07.18 | | | | |
| Разраб. | | Вихлянцева | | | 07.18 | | П | | |
| | | | | | | | | | |
| Н.контро. | | Швайбо | | | 07.18 | Цветовое решение | | | |
| | | | | | | | | | ООО "БизнесСтройПроект" г. Камышин |


Фасад 7-1, М 1:100

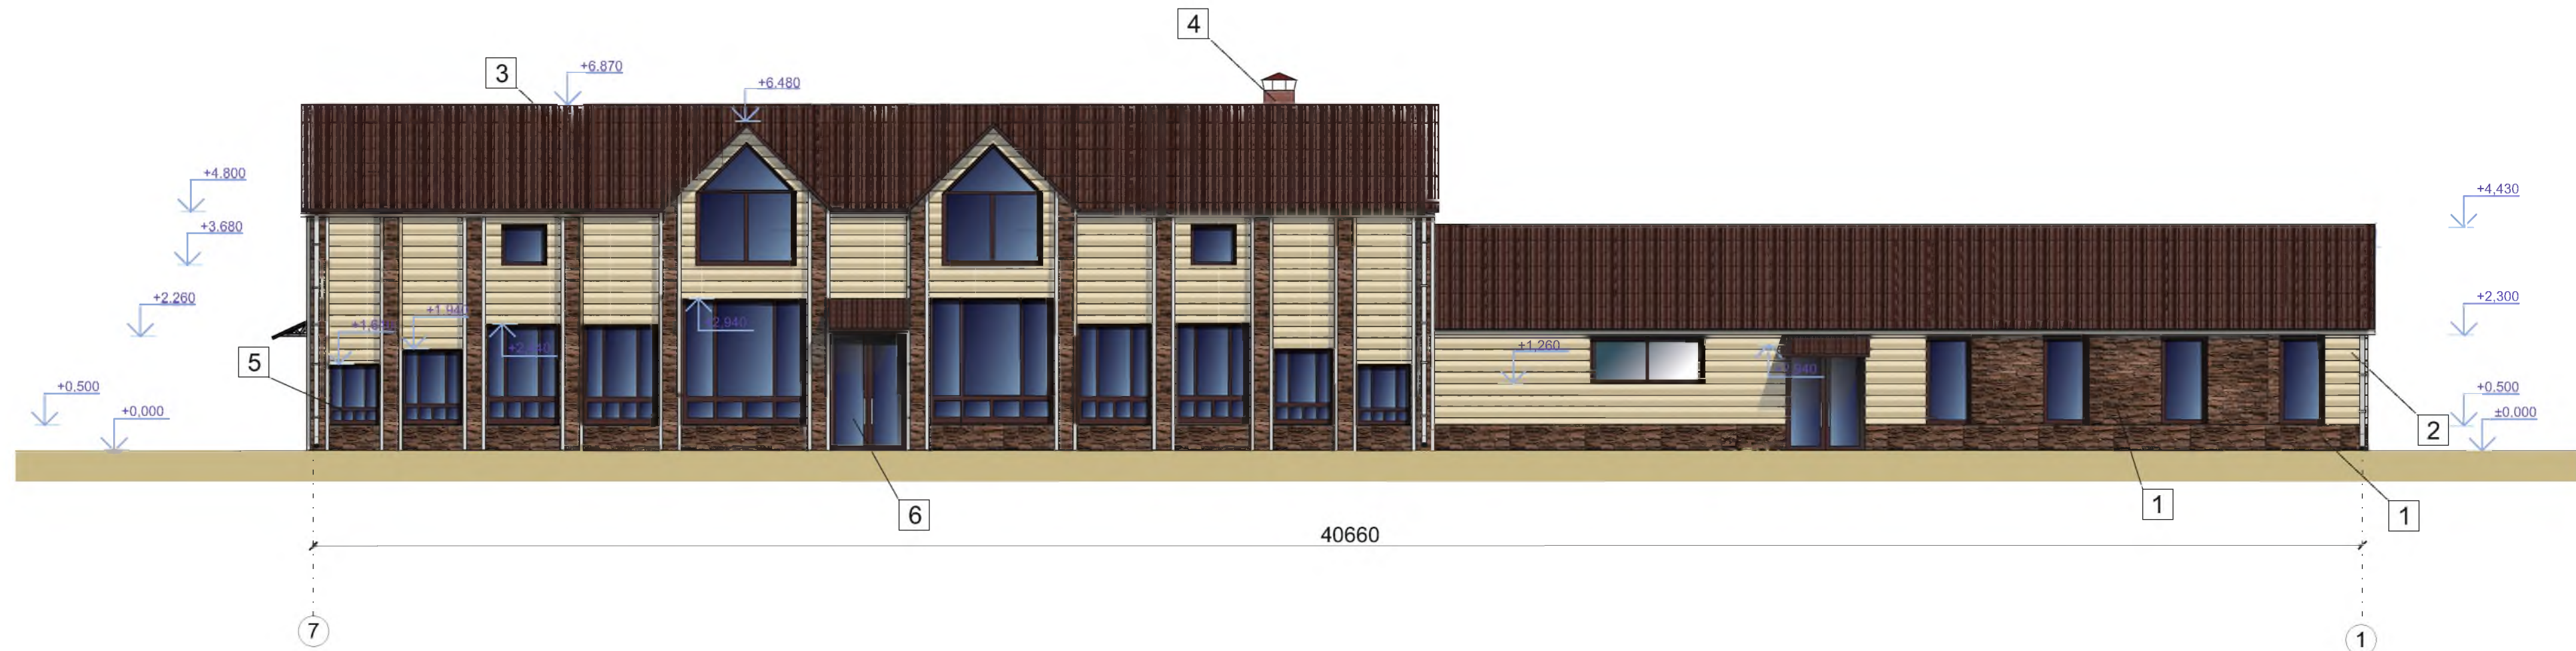

| Тип отделки по фасаду | Наименование элементов фасадов | Вид отделки | Цвет | Примечание |
|-----------------------|--------------------------------|----------------------------------|---|------------|
| 1 | Цоколь | Искусственный камень | Согласно листа "Цветовое решение фасадов" | |
| 2 | Плоскости стен | Металлосайдинг | | |
| 3 | Кровля | Металлочерепица | | |
| 4 | Дымо-вентиляционная труба | Кирпич силикатный оштукатуренный | | |
| 5 | Окна | ПВХ профиль | | |
| 6 | Дверь | ПВХ профиль | | |


| | | | | | | 22/2018-АР | | | | |
|----------|--------|------------|--------|---------|-------|---|------------------------------------|------|--------|--|
| | | | | | | Реконструкция нежилого здания на земельном участке, расположенном по адресу: Волгоградская область г. Николаевск, ул.Свердлова 2. | | | | |
| Изм. | Кол.уч | Лист | Недок. | Подпись | Дата | Архитектурные решения | Стадия | Лист | Листов | |
| ГИП | | Швайбо | | | 07.18 | | Фасад 7-1, М 1:100 | П | | |
| Нач.отд. | | Вихлянцева | | | 07.18 | | | | | |
| Разраб. | | Вихлянцева | | | 07.18 | | | | | |
| Н.контр. | | Швайбо | | | 07.18 | | | | | |
| | | | | | | | ООО "БизнесСтройПроект" г. Камышин | | | |

Фасад 1-7. М 1:100

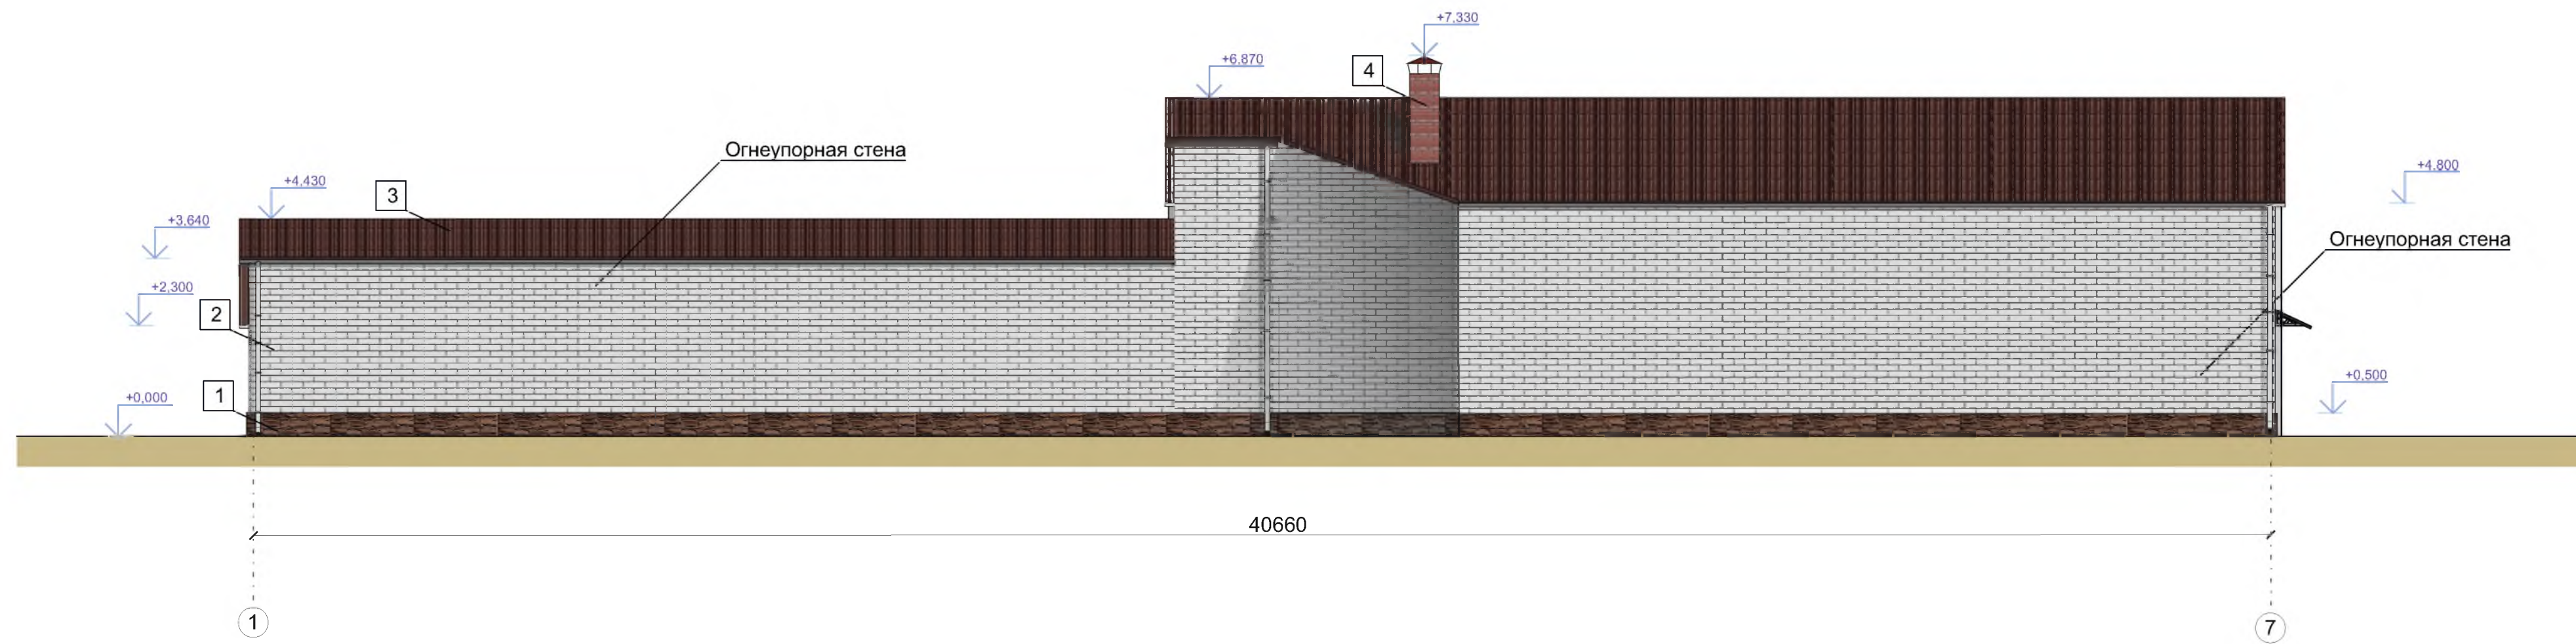


| | | | | | | | | | |
|-------------|---------------|-------------|---------------|----------------|-------------|---|--|-------------|---------------|
| | | | | | | 22/2018-AP | | | |
| | | | | | | Реконструкция нежилого здания на земельном участке, расположенном по адресу: Волгоградская область г. Николаевск, ул.Свердлова 2. | | | |
| Изм. | Кол.уч | Лист | Недок. | Подпись | Дата | Архитектурные решения | Стадия | Лист | Листов |
| ГИП | | Швайбо | | | 07.18 | | П | | |
| Нач.отд. | | Вихлянцева | | | 07.18 | | | | |
| Разраб. | | Вихлянцева | | | 07.18 | | | | |
| | | | | | | | | | |
| Н.контр. | | Швайбо | | | 07.18 | Фасад 1-7, М 1:100 | ООО "БизнесСтройПроект" г. Камышин | | |

Фасад Д-А, М 1:100

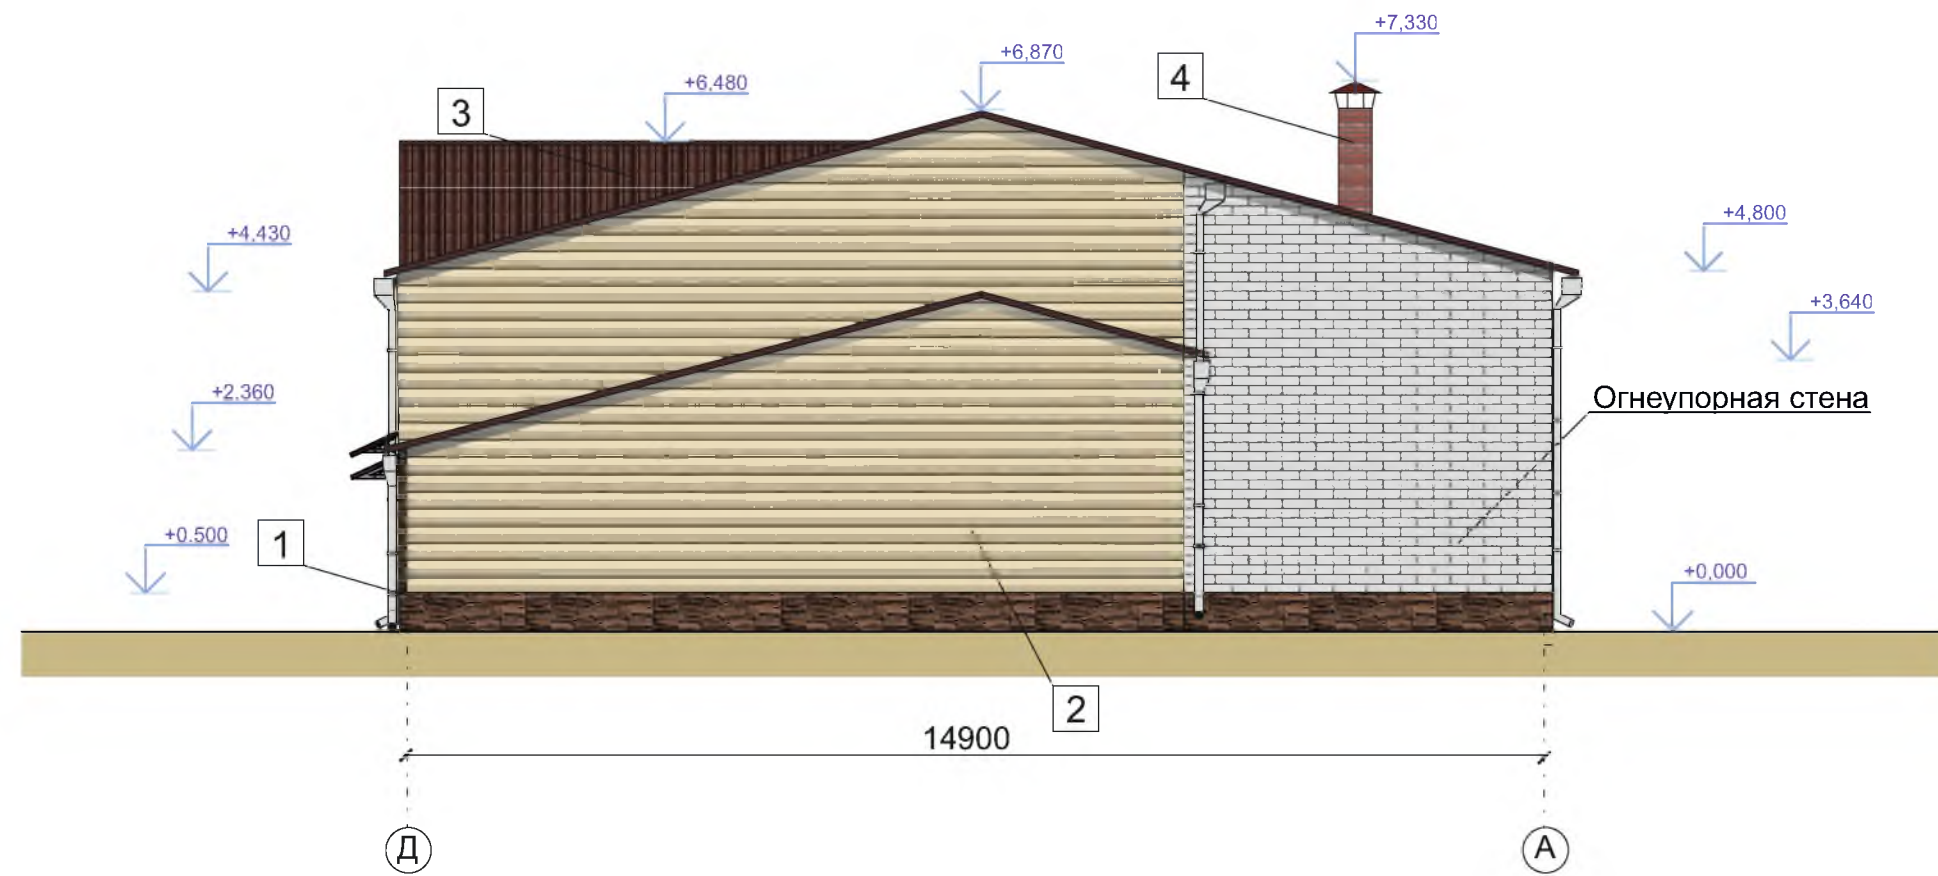

Фасад А-Д, М 1:100

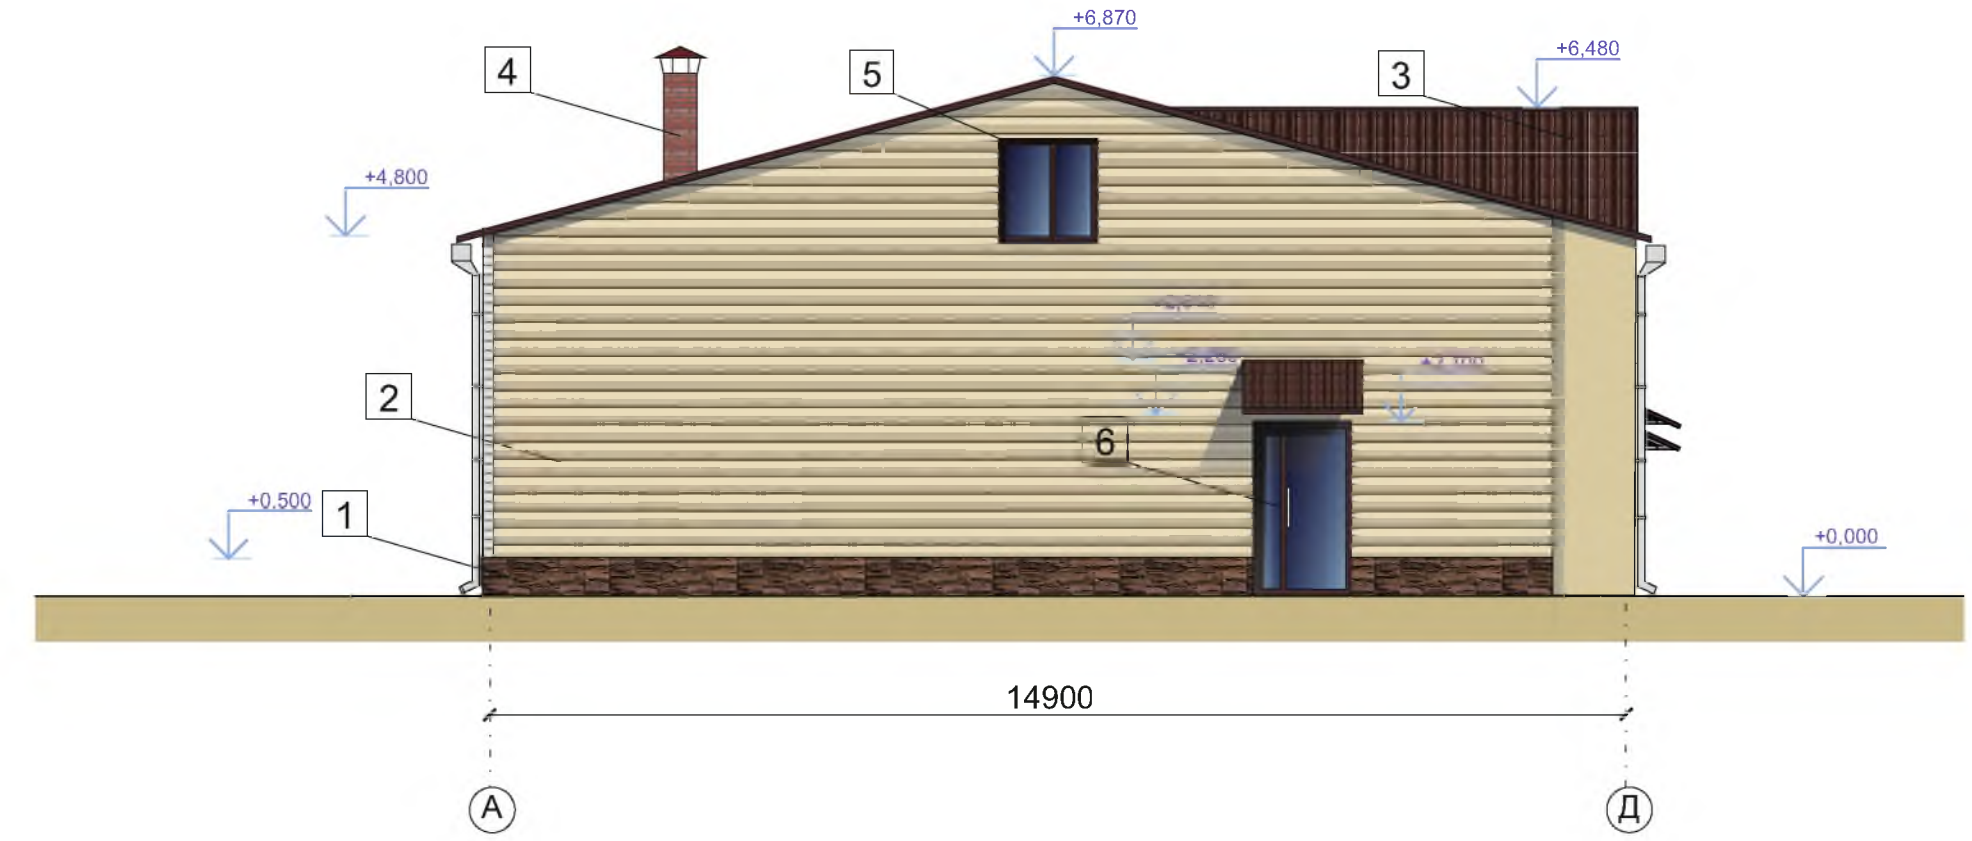

| | | | | | | 22/2018-AP | | | | |
|----------|--------|------------|--------|---------|-------|--|--|------|--------|--|
| | | | | | | Реконструкция нежилого здания на земельном участке, расположенном по адресу: Волгоградская область г. Николаевск, ул. Свердлова 2. | | | | |
| Изм. | Кол.уч | Лист | Недок. | Подпись | Дата | Архитектурные решения | Стадия | Лист | Листов | |
| ГИП | | Швайбо | | | 07.18 | | Фасад Д-А, М 1:100 Фасад А-Д, М 1:100 | П | | |
| Нач.отд. | | Вихлянцева | | | 07.18 | | | | | |
| Разраб. | | Вихлянцева | | | 07.18 | | | | | |
| | | | | | | | | | | |
| Н.контр. | | Швайбо | | | 07.18 | | | | | |
| | | | | | | | ООО "БизнесСтройПроект" г. Камышин | | | |